


поэтажный план
 Производственного здания, расположенного по адресу:
 г. Иркутск, ул. Помяловского, 1
 План 4 этажа

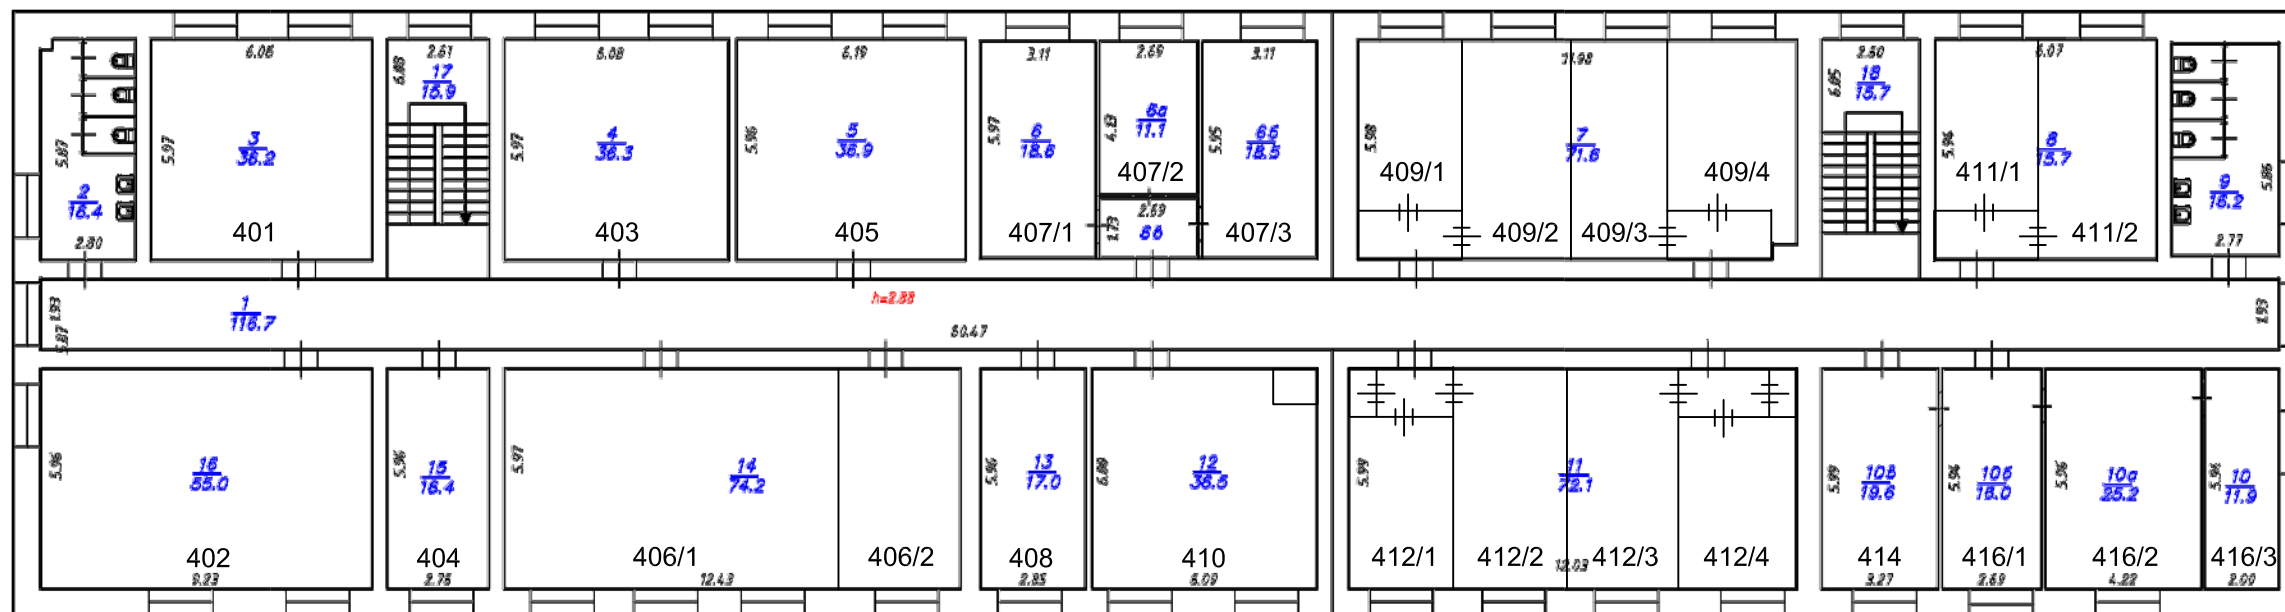

Поэтажный план. 4 этажа.					
			Лист	Листов	Масштаб
Чертил	Гронских Р.Н.		5	6	1:200
Проверил	Ефремова М.В.		ОГУП "Областной Центр технической инвентаризации - Областное БТИ" 2013 г.		
Дата	13.06.2013				