


4 этаж

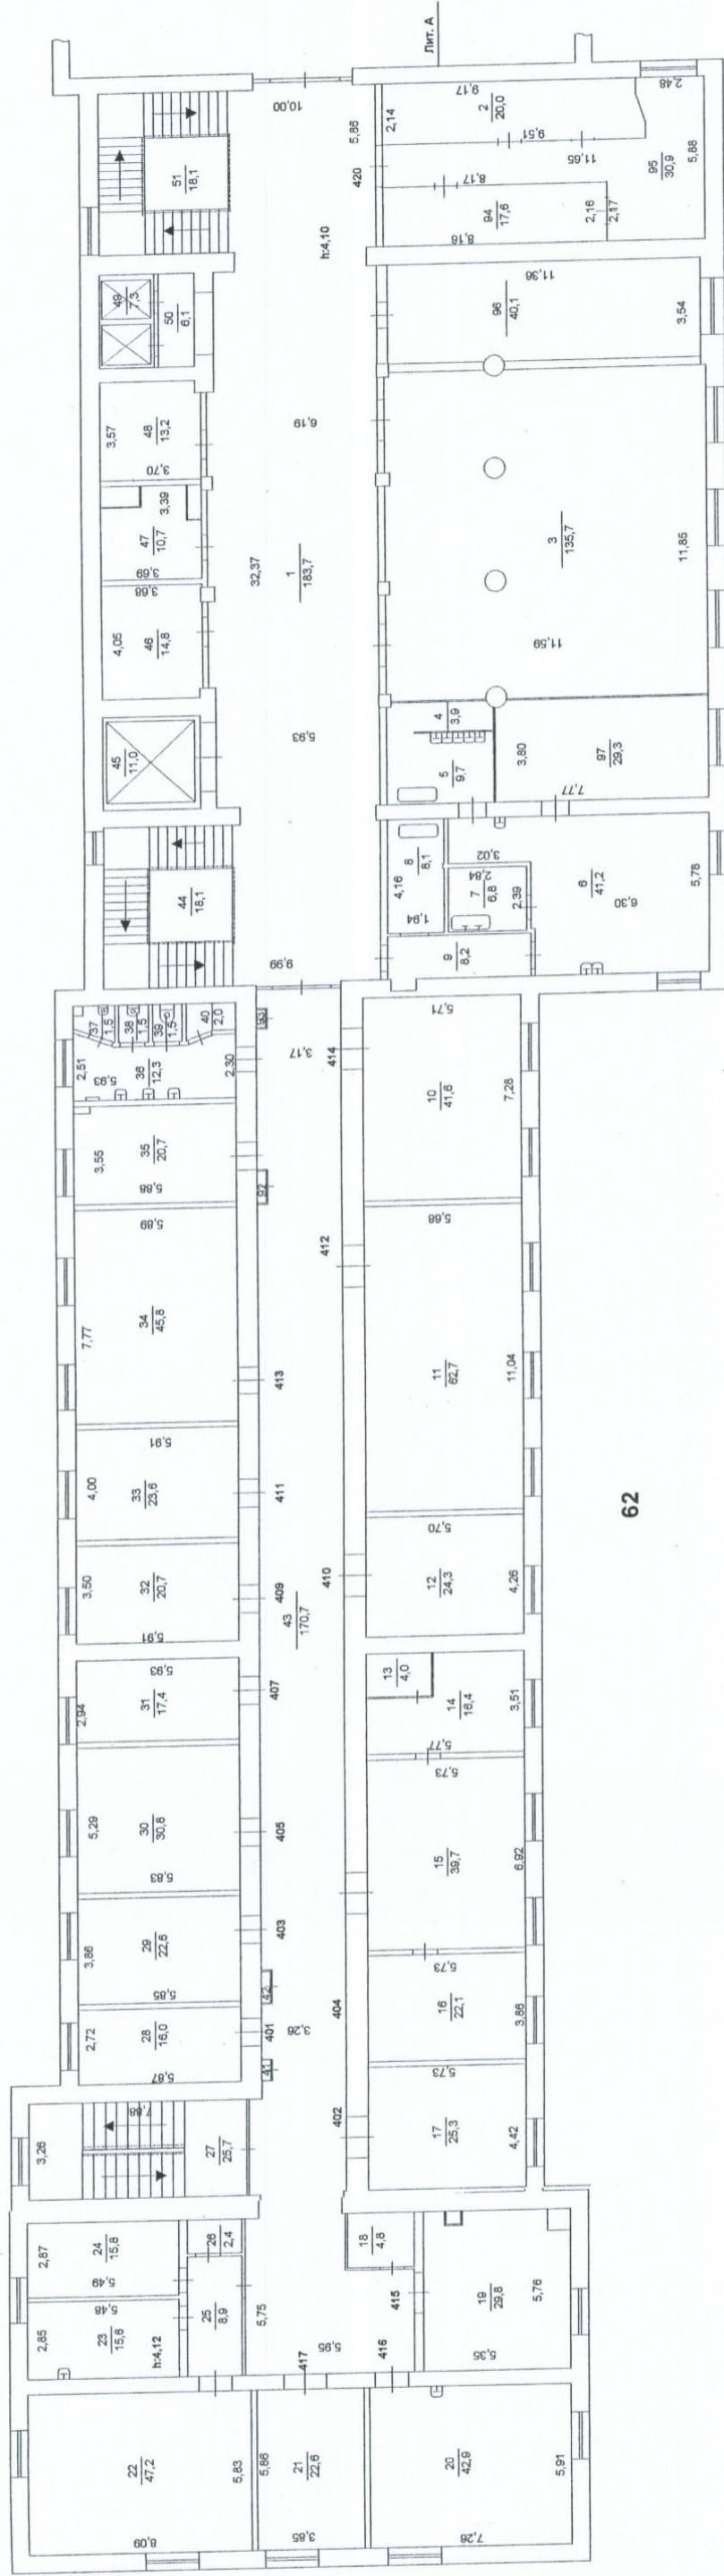

ОГУП "Обл. ЦТИ" Челябинское управление		РФ	
Лист №2	г. Челябинск Постатный план пом. 62 (лит. А) по пр. Победы, 168	Масштаб 1:200	
Дата	Исполнитель	Ф.И.О.	Подпись
14.05.13	Инженер, техник	Кобова О.П.	<i>[Signature]</i>
	Нач. отдела	Казанцева Л.Б.	<i>[Signature]</i>
	Руководитель	Кравцова Л.В.	<i>[Signature]</i>

пр. Победы, 168

62