


Поэтажный план
 Производственного здания, расположенного по адресу:
 г. Иркутск, ул. Помяловского, 1
 План 1 этажа

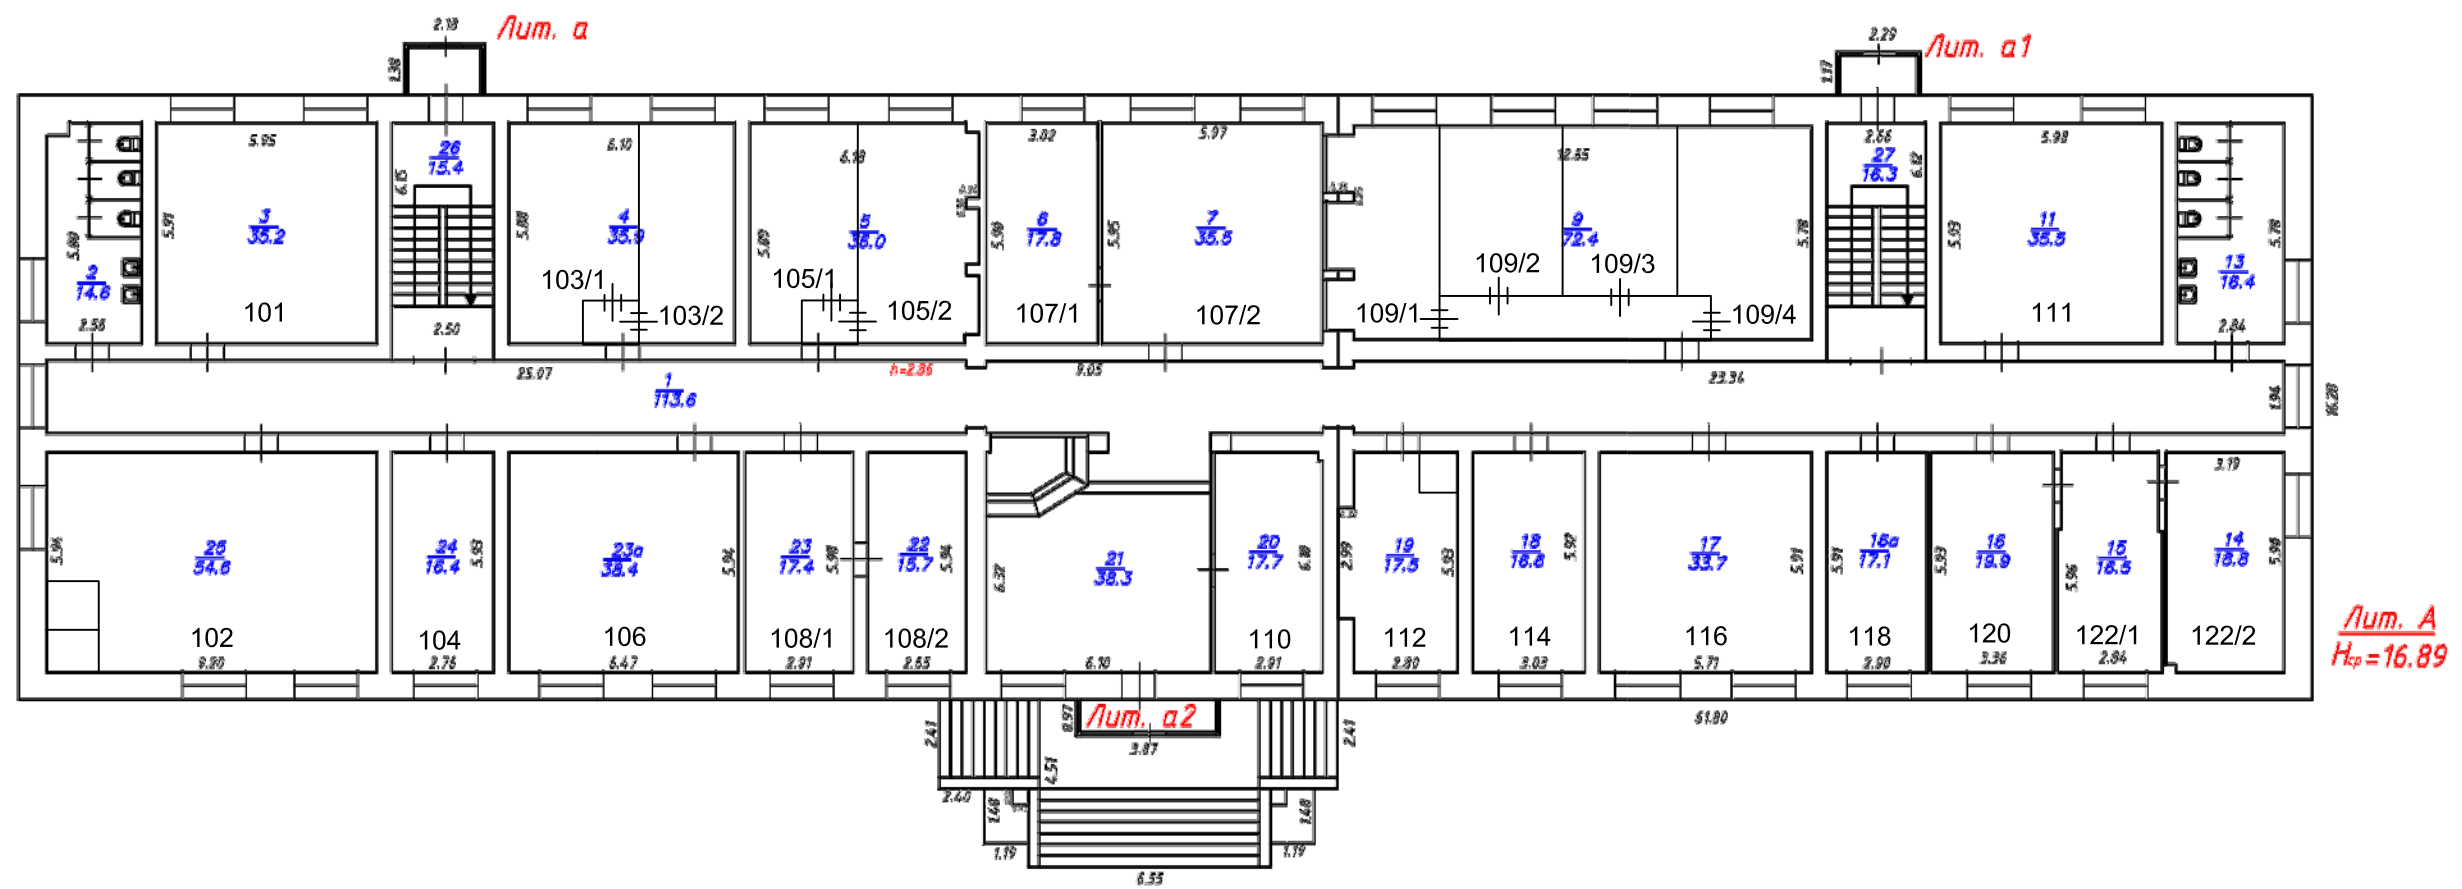

Поэтажный план. 1 этажа.				
		Лист	Листов	Масштаб
Чертил	Гронских Р.Н.	2	6	1:200
Проверил	Ефремова М.В.	ОГУП "Областной Центр технической инвентаризации - Областное БТИ" 2013 г.		
Дата	13.06.2013			